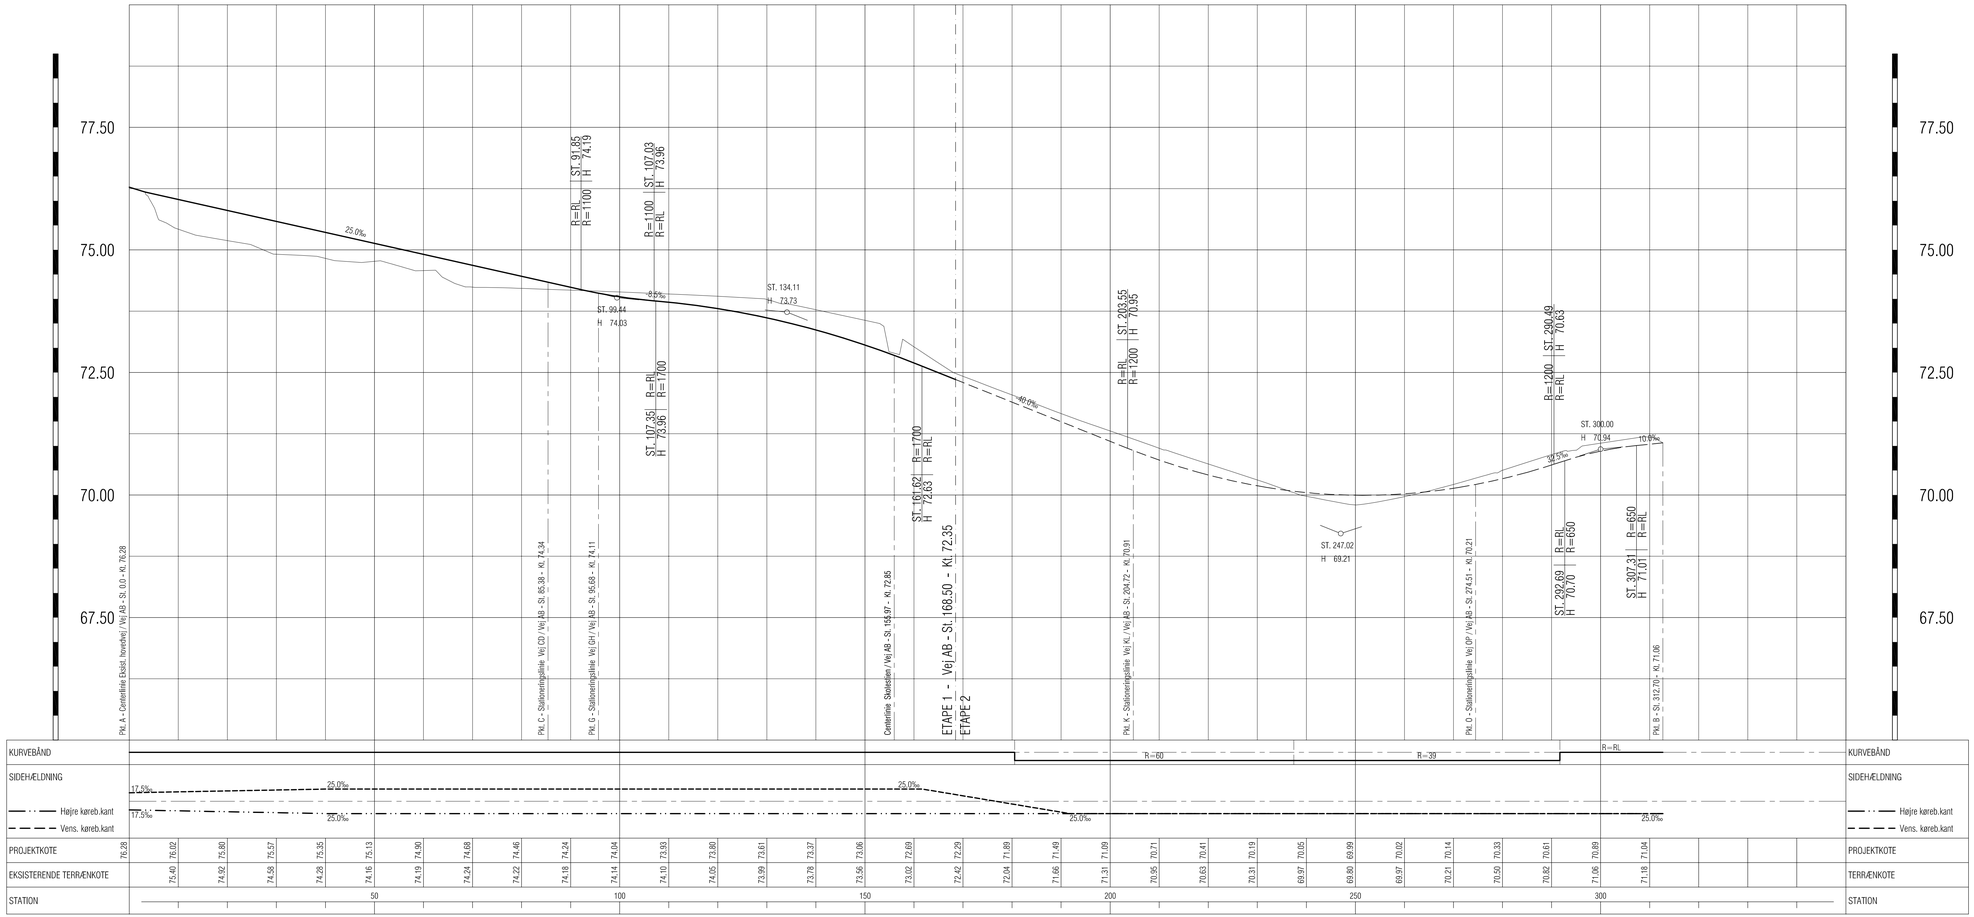

Vej AB

Note:
Alle ubenævnte mål i meter.
Alle koter er DVR90.
Koterne på længdeprofillerne angiver koter på færdig vej inkl. færdiggørelsesarbejder (slidlag)

Signaturer:

- Eksisterende terræn
- Ny boligvej, etape 1
- Ny boligvej, etape 2

Aarhus Kommune
Center for Byens Anvendelse

SAGSNAVN
Projektfase
Længdeprofil, stamvej A-B - etape 1

Ad.: Anlæg	Mål: 1: 500/1:50	Tegning nr.:	Rev.
Proj.:	Dato:	E-XXXX-XX	
Tegn.:	Rev. dato:		